

ALLEGATO B


stralcio azzonamento PGT
compatibilità destinazioni d'uso


stralcio PGT scala 1:2000
zonizzazione

edificio oggetto di intervento

LEGENDA

- TERRITO CONSOLIDATO
- A+ AMBITO STORICO E TESTIMONIALE DI PREGIO
 - A AMBITO STORICO CONSOLIDATO
 - B1 AMBITO RESIDENZIALE CONSOLIDATO
 - B2 AMBITO RESIDENZIALE DI RECENTE FORMAZIONE
 - VS EDIFICIO STORICO VINCOLATO ex D.Lgs. 408/1999 art. 2
 - TS EDIFICIO STORICO TESTIMONIALE DI PREGIO
 - P1 AMBITO PRODUTTIVO CONSOLIDATO
 - Vp AMBITO PER VERDE PRIVATO VINCOLATO
 - DISTRIBUTORI DI CARBURANTE
 - PERIMETRO PIANO DI RECUPERO
 - AMBITO AGRICOLA E NATURALI
 - Va AMBITO AGRICOLA
 - Vp+ AMBITO AGRICOLA STRATEGICO DI PREGIO
 - CA AMBITO EDIFICATO AGRICOLO (CASCINA)
 - Cv+ AMBITO EDIFICATO NON AGRICOLO IN ZONA AGRICOLA
 - PAE AMBITO DI VALORE PAESAGGISTICO-AMBIENTALE ECOLOGICO
 - Cv AMBITO DI CAVA
 - GIACIMENTO (PIANO CAVA)
 - AMBITI DI TRASFORMAZIONE
 - AMBITI DELLA TRASFORMAZIONE STRATEGICA
 - AMBITI DELLA TRASFORMAZIONE STRATEGICA NEL PARCO ADIA NORD
 - AMBITI DELLA TRASFORMAZIONE DIFFUSA
 - AMBITI DELLA TRASFORMAZIONE NATURALISTICA
 - AMBITI DELLA VALORIZZAZIONE STRATEGICA
 - SISTEMA DEI SERVIZI
 - SERVIZI ESISTENTI E DI PROGETTO PER LA RESIDENZA
 - SERVIZI ESISTENTI E DI PROGETTO PER L'INDUSTRIA
 - SERVIZI DELLA TRASFORMAZIONE NEL PARCO ADIA NORD
 - SERVIZI PRIVATI DI INTERESSE PUBBLICO
 - SERVIZI TECNOLOGICI
 - AMBITO CIMITERIALE
 - LIMITI RISPETTI STRADALI
 - LIMITI RISPETTI FERROVIARI
 - PARCO ADIA NORD
 - PISTA CICLOPEDONALE ESISTENTE E IN ATTUAZIONE
 - PROGETTO DI QUADRIPLICAMENTO DELLA LINEA FERROVIARIA M&VE
 - TRACCIATO BRE BE AL (progetto approvato delibera CPE n. 932005 del 29.07.2005)
 - TRACCIATO TEM (progetto approvato delibera CPE n. 932005 del 29.07.2005)
 - PASADIA DI RISPETTO NUOVE INFRASTRUTTURE VIABILITICHE
 - PASADIA DI RISPETTO TRACCIATO TEM (variante richiesta dal Comune - studio di fattibilita del 31.07.2007)
 - VARIEBITA' LOCALE DELLA TRASFORMAZIONE
 - LIMITI RISPETTO LUMINALI
 - LIMITI RISPETTO ACQUE PUBBLICHE
 - ERIE - RESCHI INCIDENTI RILEVANTI (D.M. 9 MAGGIO 2001)
 - CONFINO COMUNALE

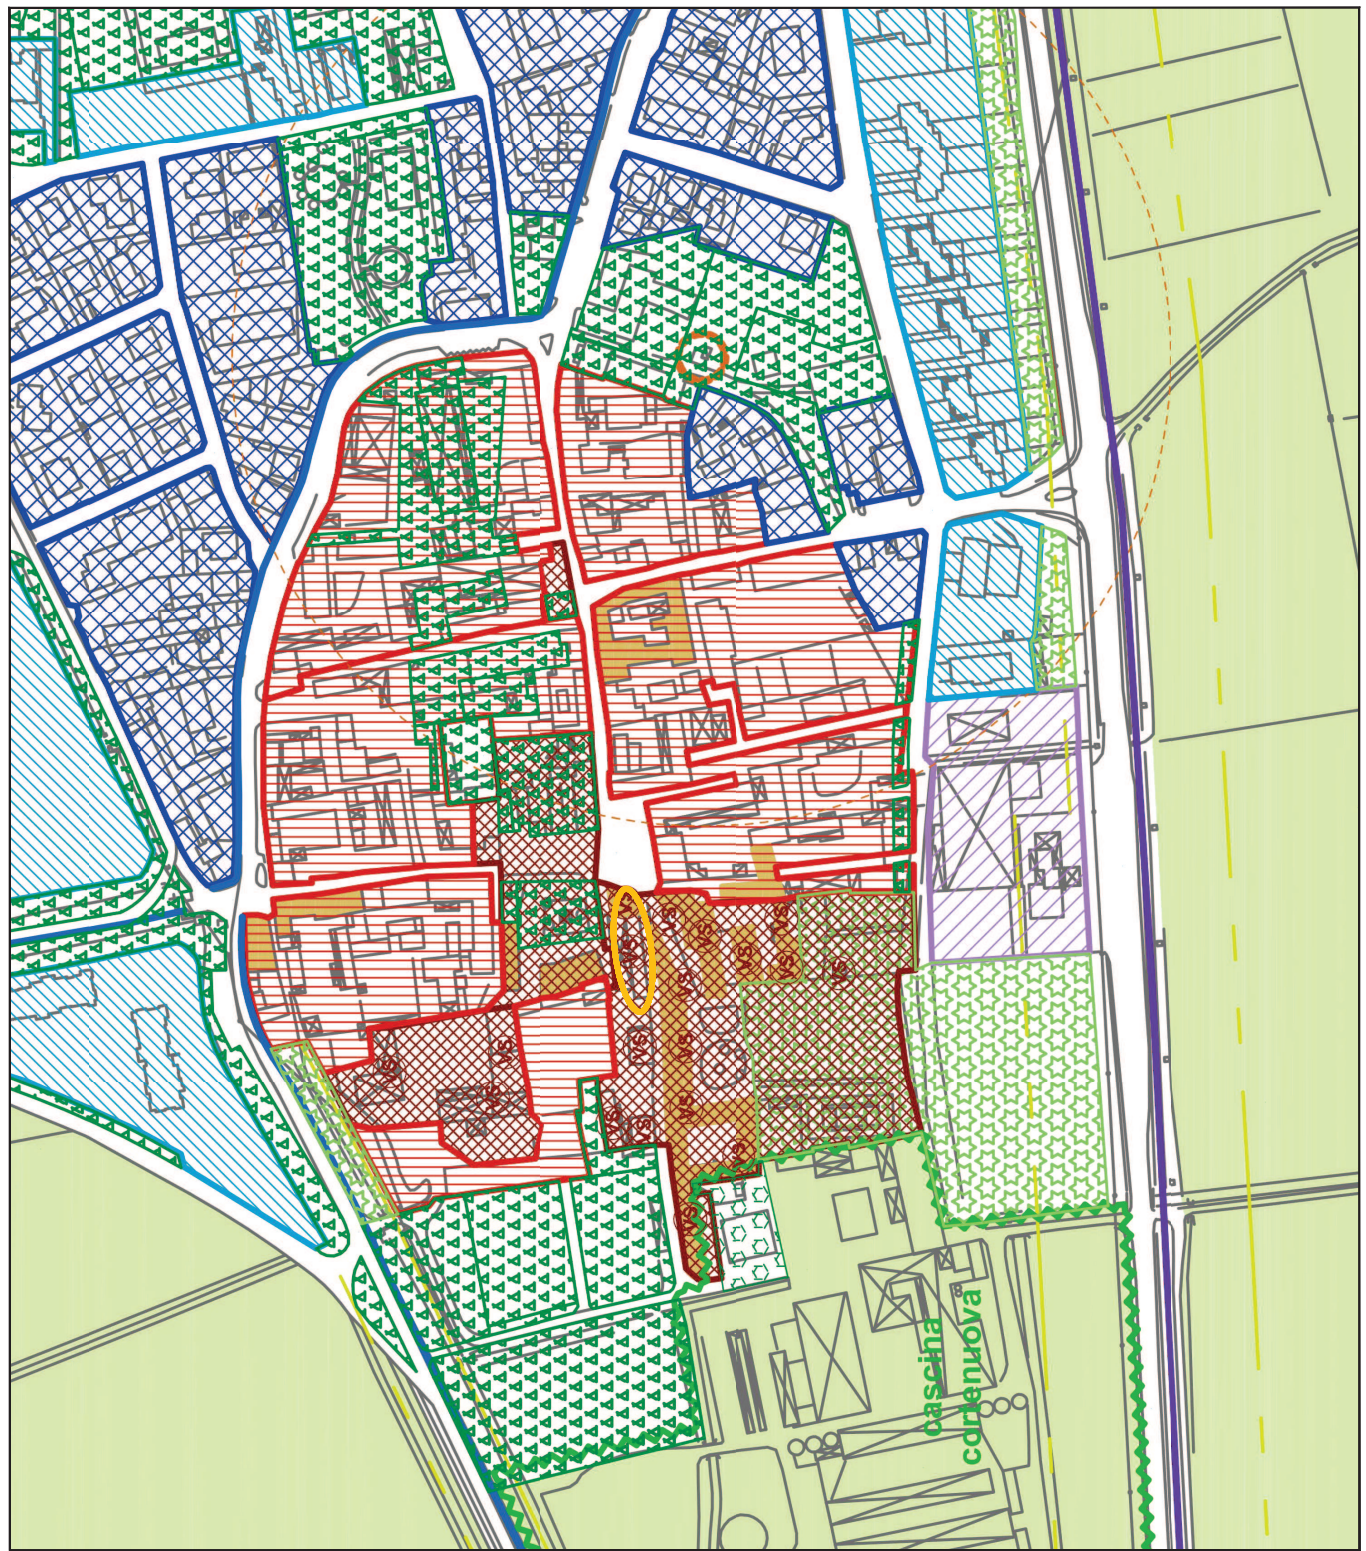

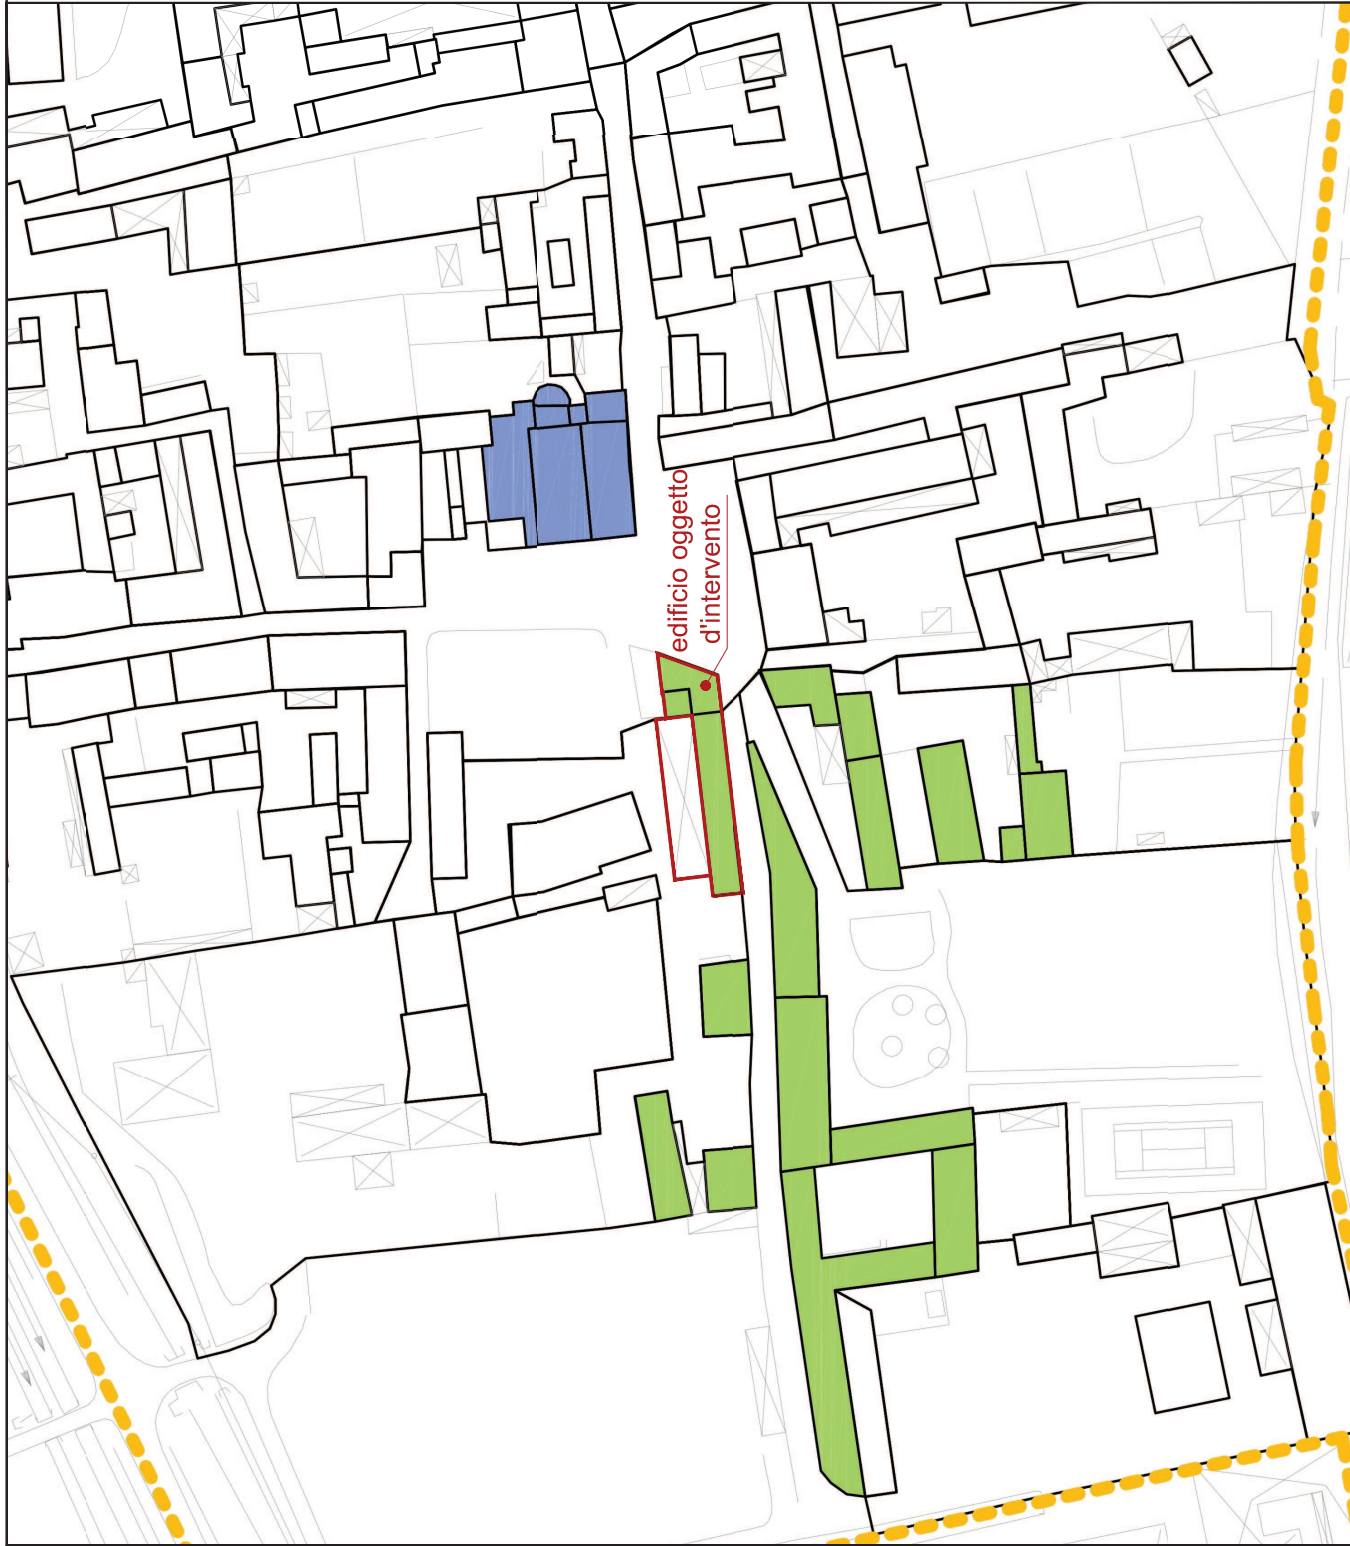

stralcio PGT scala 1:1000

destinazione funzionale prevalente
piano terra

legenda delle funzioni

residenza
commercio
servizi privati
servizi pubblici
box / rimessa veicoli
attività produttiva
attività agricola (stalla, fienile, ...)
deposito

