
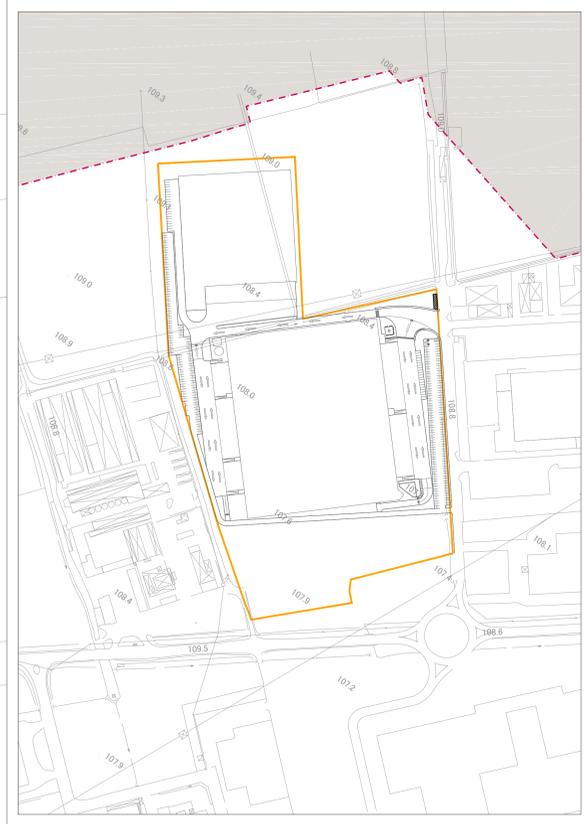


 Confine comunale

 Ambito del Piano Attuativo

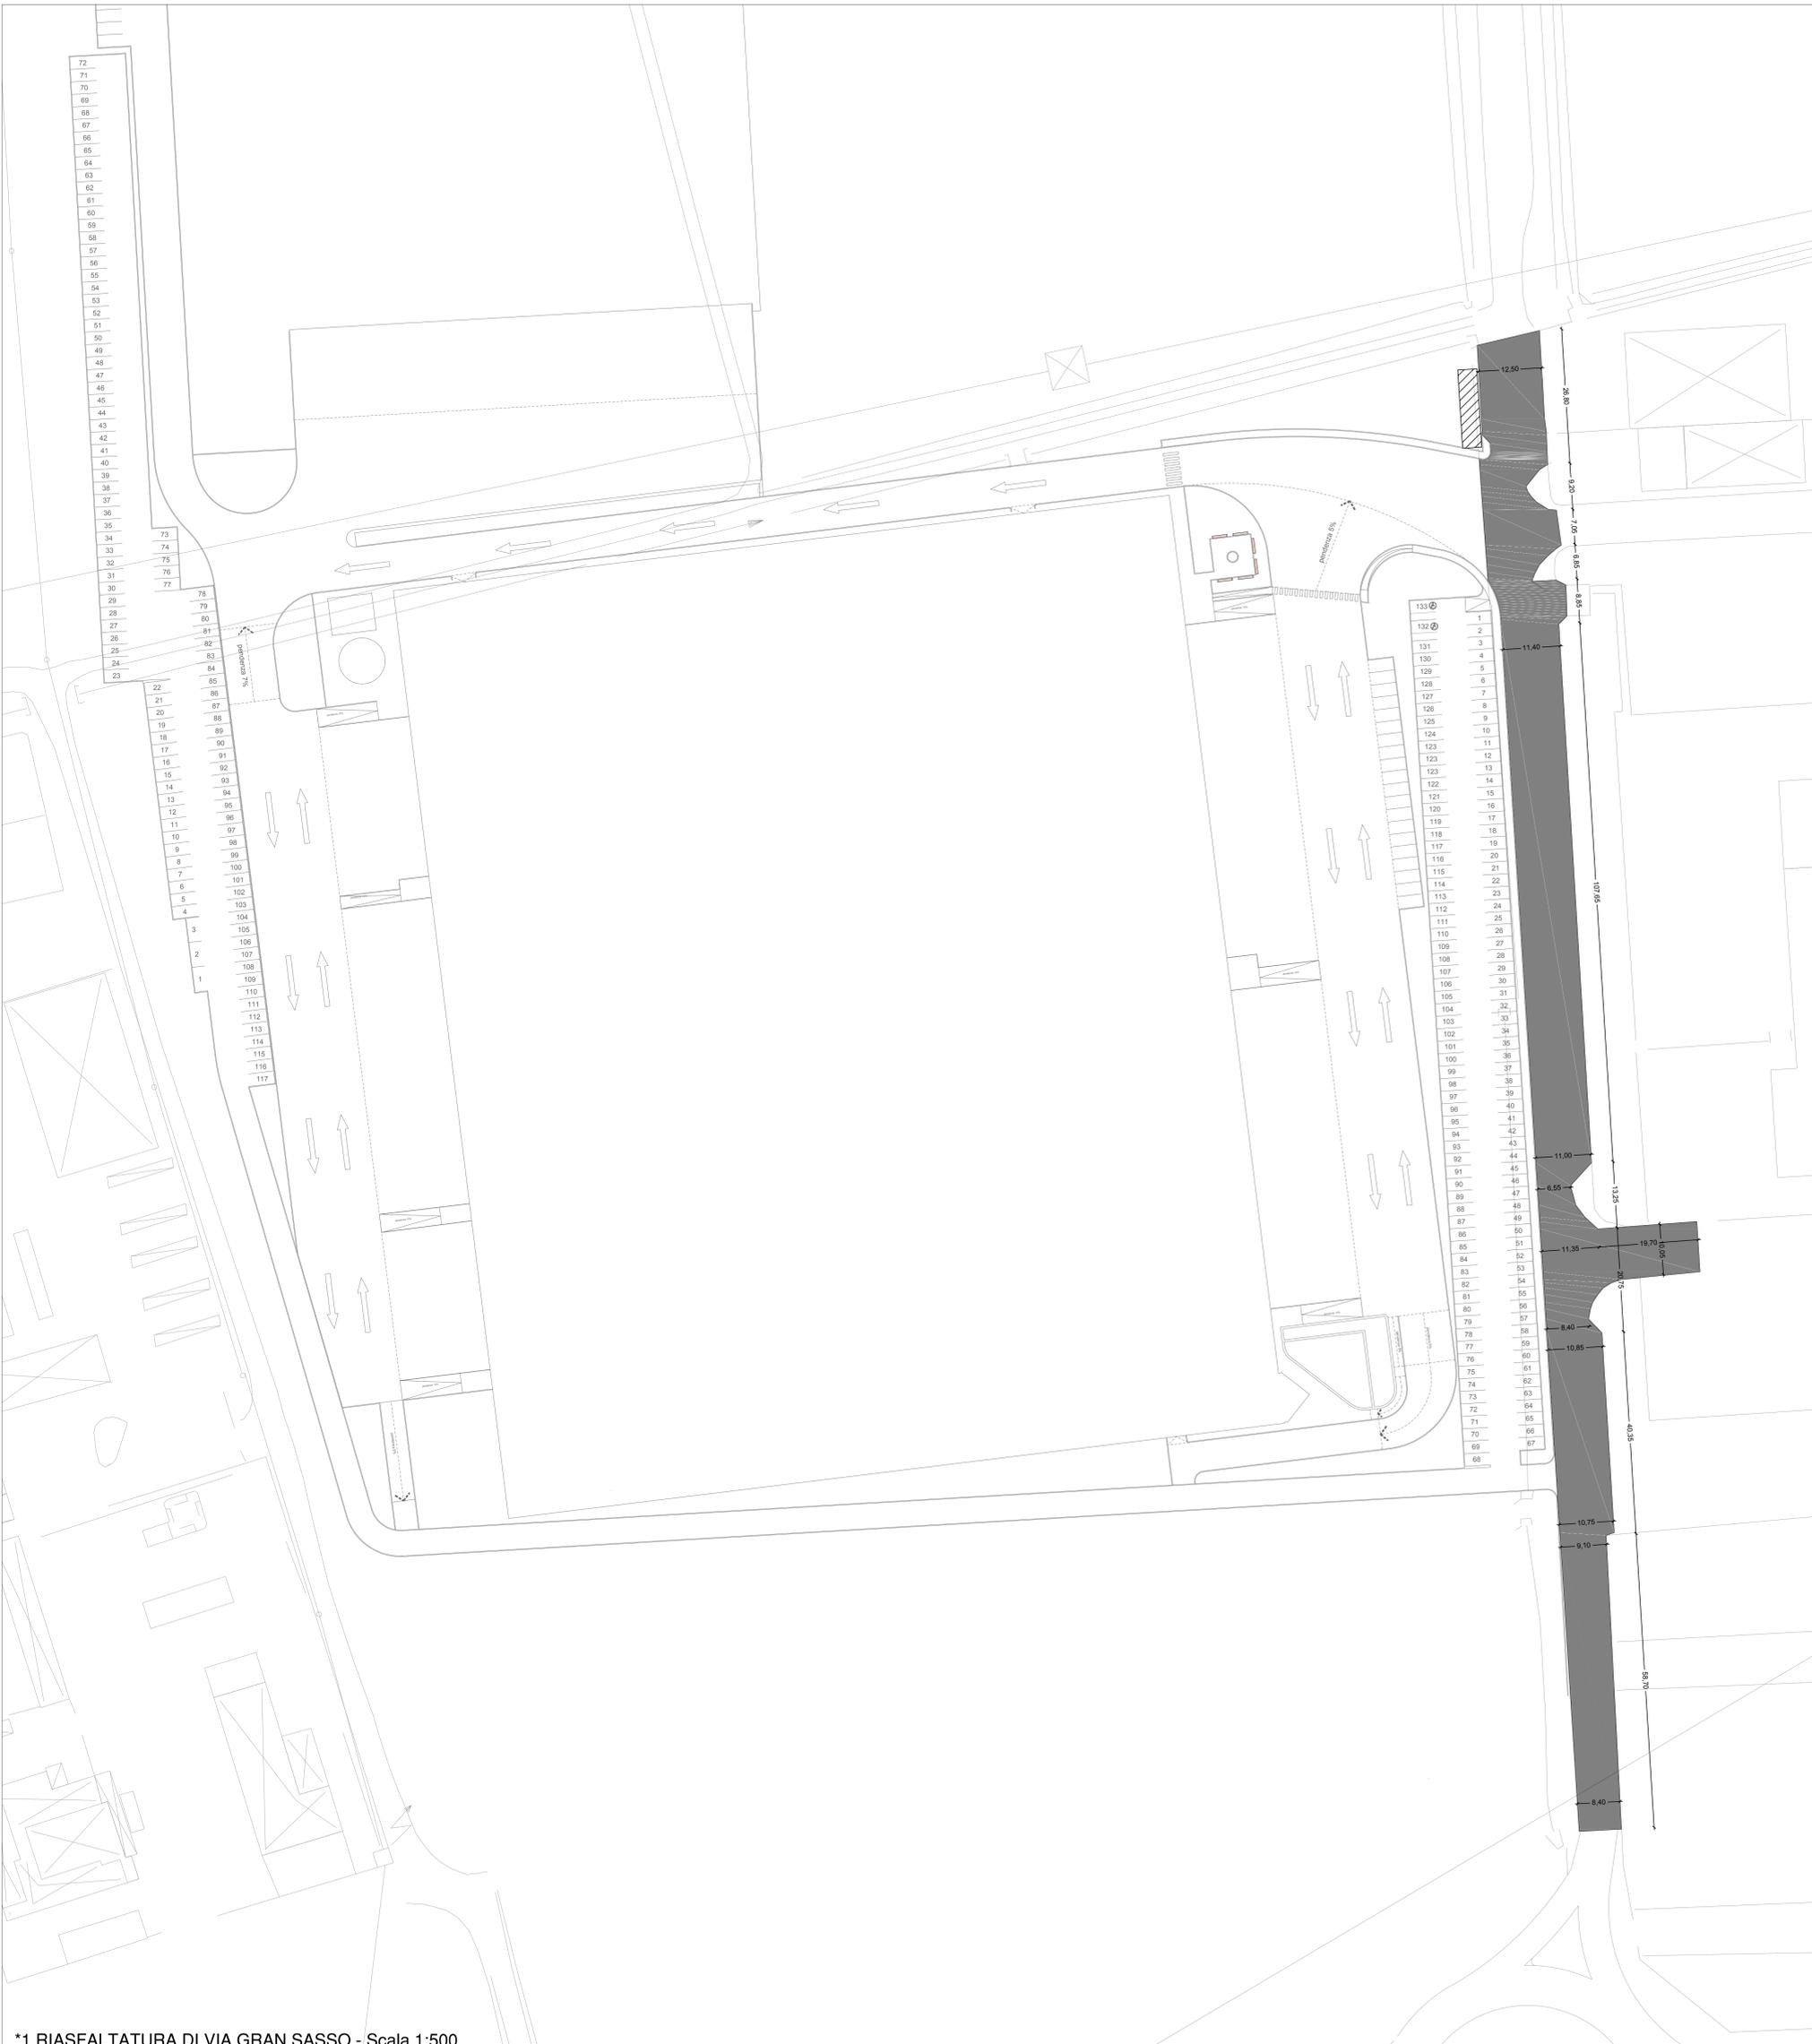

COMUNE DI TRUCCAZZANO

PROVINCIA DI MILANO



TITOLO			
PIANO ATTUATIVO			
Per la realizzazione di un nuovo edificio produttivo			
Oggetto	Data	Agg.	Elaborato
Opere di urbanizzazione primaria a scomputo: riasfaltatura di via Gran Sasso	19.01.2016	24.02.2016	11
	Scala		
	1:500		
Proprietà	Progettista		
ALFA 20 S.r.l. <small>Piazza Borromeo, 1 - 20013 Milano (MI)</small>	Arch. Bruno Ferrari <small>Via E. Zanone 2 - 20090 Cinisello Balsamo (MI) - Italy Tel. 0373.86123 - Fax 0373.86103 e-mail: arch@brunoferrari.it iscritto all'Ordine degli Architetti di Cremona al n. 203 C.F. FFR BRN 59D28 D142S - P.IVA 00811090190</small>		
Sviluppatore			



*1 RIASFALTATURA DI VIA GRAN SASSO - Scala 1:500

A. Termine di legge di riservare la proprietà di questo nostro disegno con divieto di riprodurlo, comunicarlo o terzo uso comunque per qualsiasi scopo costruttivo.
Site di stampa: AKNO_TRUCCAZZANO.dwg