

Superficie - comparto B1		
1 - (95,93 x 49,71) / 2 =	2.384,3 mq	
2 - (95,93 x 44,32) / 2 =	2.125,8 mq	
	4.510,1 mq	

Superficie - comparto B2		
3 - (100,67 x 45,26) / 2 =	2.278,2 mq	
4 - (100,67 x 45,22) / 2 =	2.276,1 mq	
	4.554,3 mq	

Superficie - comparto B3		
5 - (95,65 x 48,41) / 2 =	2.315,2 mq	
6 - (95,65 x 47,82) / 2 =	2.287,0 mq	
7 - (72,43 x 25,45) / 2 =	921,7 mq	
8 - (72,43 x 39,63) / 2 =	1.435,2 mq	
9 - (68,99 x 15,32) / 2 =	528,5 mq	
	7.487,5 mq	

Superficie - comparto B4		
10 - (71,57 x 30,06) / 2 =	1.075,7 mq	
11 - (71,57 x 25,59) / 2 =	915,7 mq	
12 - (49,36 x 24,03) / 2 =	593,1 mq	
13 - (49,36 x 23,22) / 2 =	573,1 mq	
14 - (40,40 x 4,42) / 2 =	89,3 mq	
15 - (20,68 x 5,15) / 2 =	53,3 mq	
16 - ( 8,18 x 2,00) / 2 =	8,2 mq	
17 - ( 7,72 x 2,82) / 2 =	10,9 mq	
18 - ( 3,08 x 0,88) / 2 =	1,4 mq	
19 - ( 1,79 x 1,54) / 2 =	1,4 mq	
	3.321,9 mq	


Superficie totale - Ambito B Cavaione		19.874 mq
---------------------------------------	--	-----------



Estratto CATASTALE - 1:2.000

Legenda

- AMBITO P.I.I.
- AMBITO P.I.I. - LIMITE COMPARTO
- DESTINAZIONE TERZIARIO COMMERCIALE
- AREA DI GALLEGGIAMENTO
- CORSO D'ACQUA (APERTO E/O TOMBINATO)
- LIMITE FASCIA DI RISPETTO CORSO D'ACQUA (10 METRI)
- LIMITE FASCIA DI RISPETTO CORSO D'ACQUA (4 METRI)
- LIMITE FASCIA DI RISPETTO ELETTRODOTTO
- LIMITE FASCIA DI RISPETTO STRADALE
- LIMITE ERR - RISCHIO DI INCIDENTE RILEVANTE (D.M. 9 MAGGIO 2001)
- LINEA INTERRATA CONDOTTA IN PRESSIONE
- DISTANZE DA CONFINI EDIFICI E STRADE E LIMITI DI ARRETRAMENTO

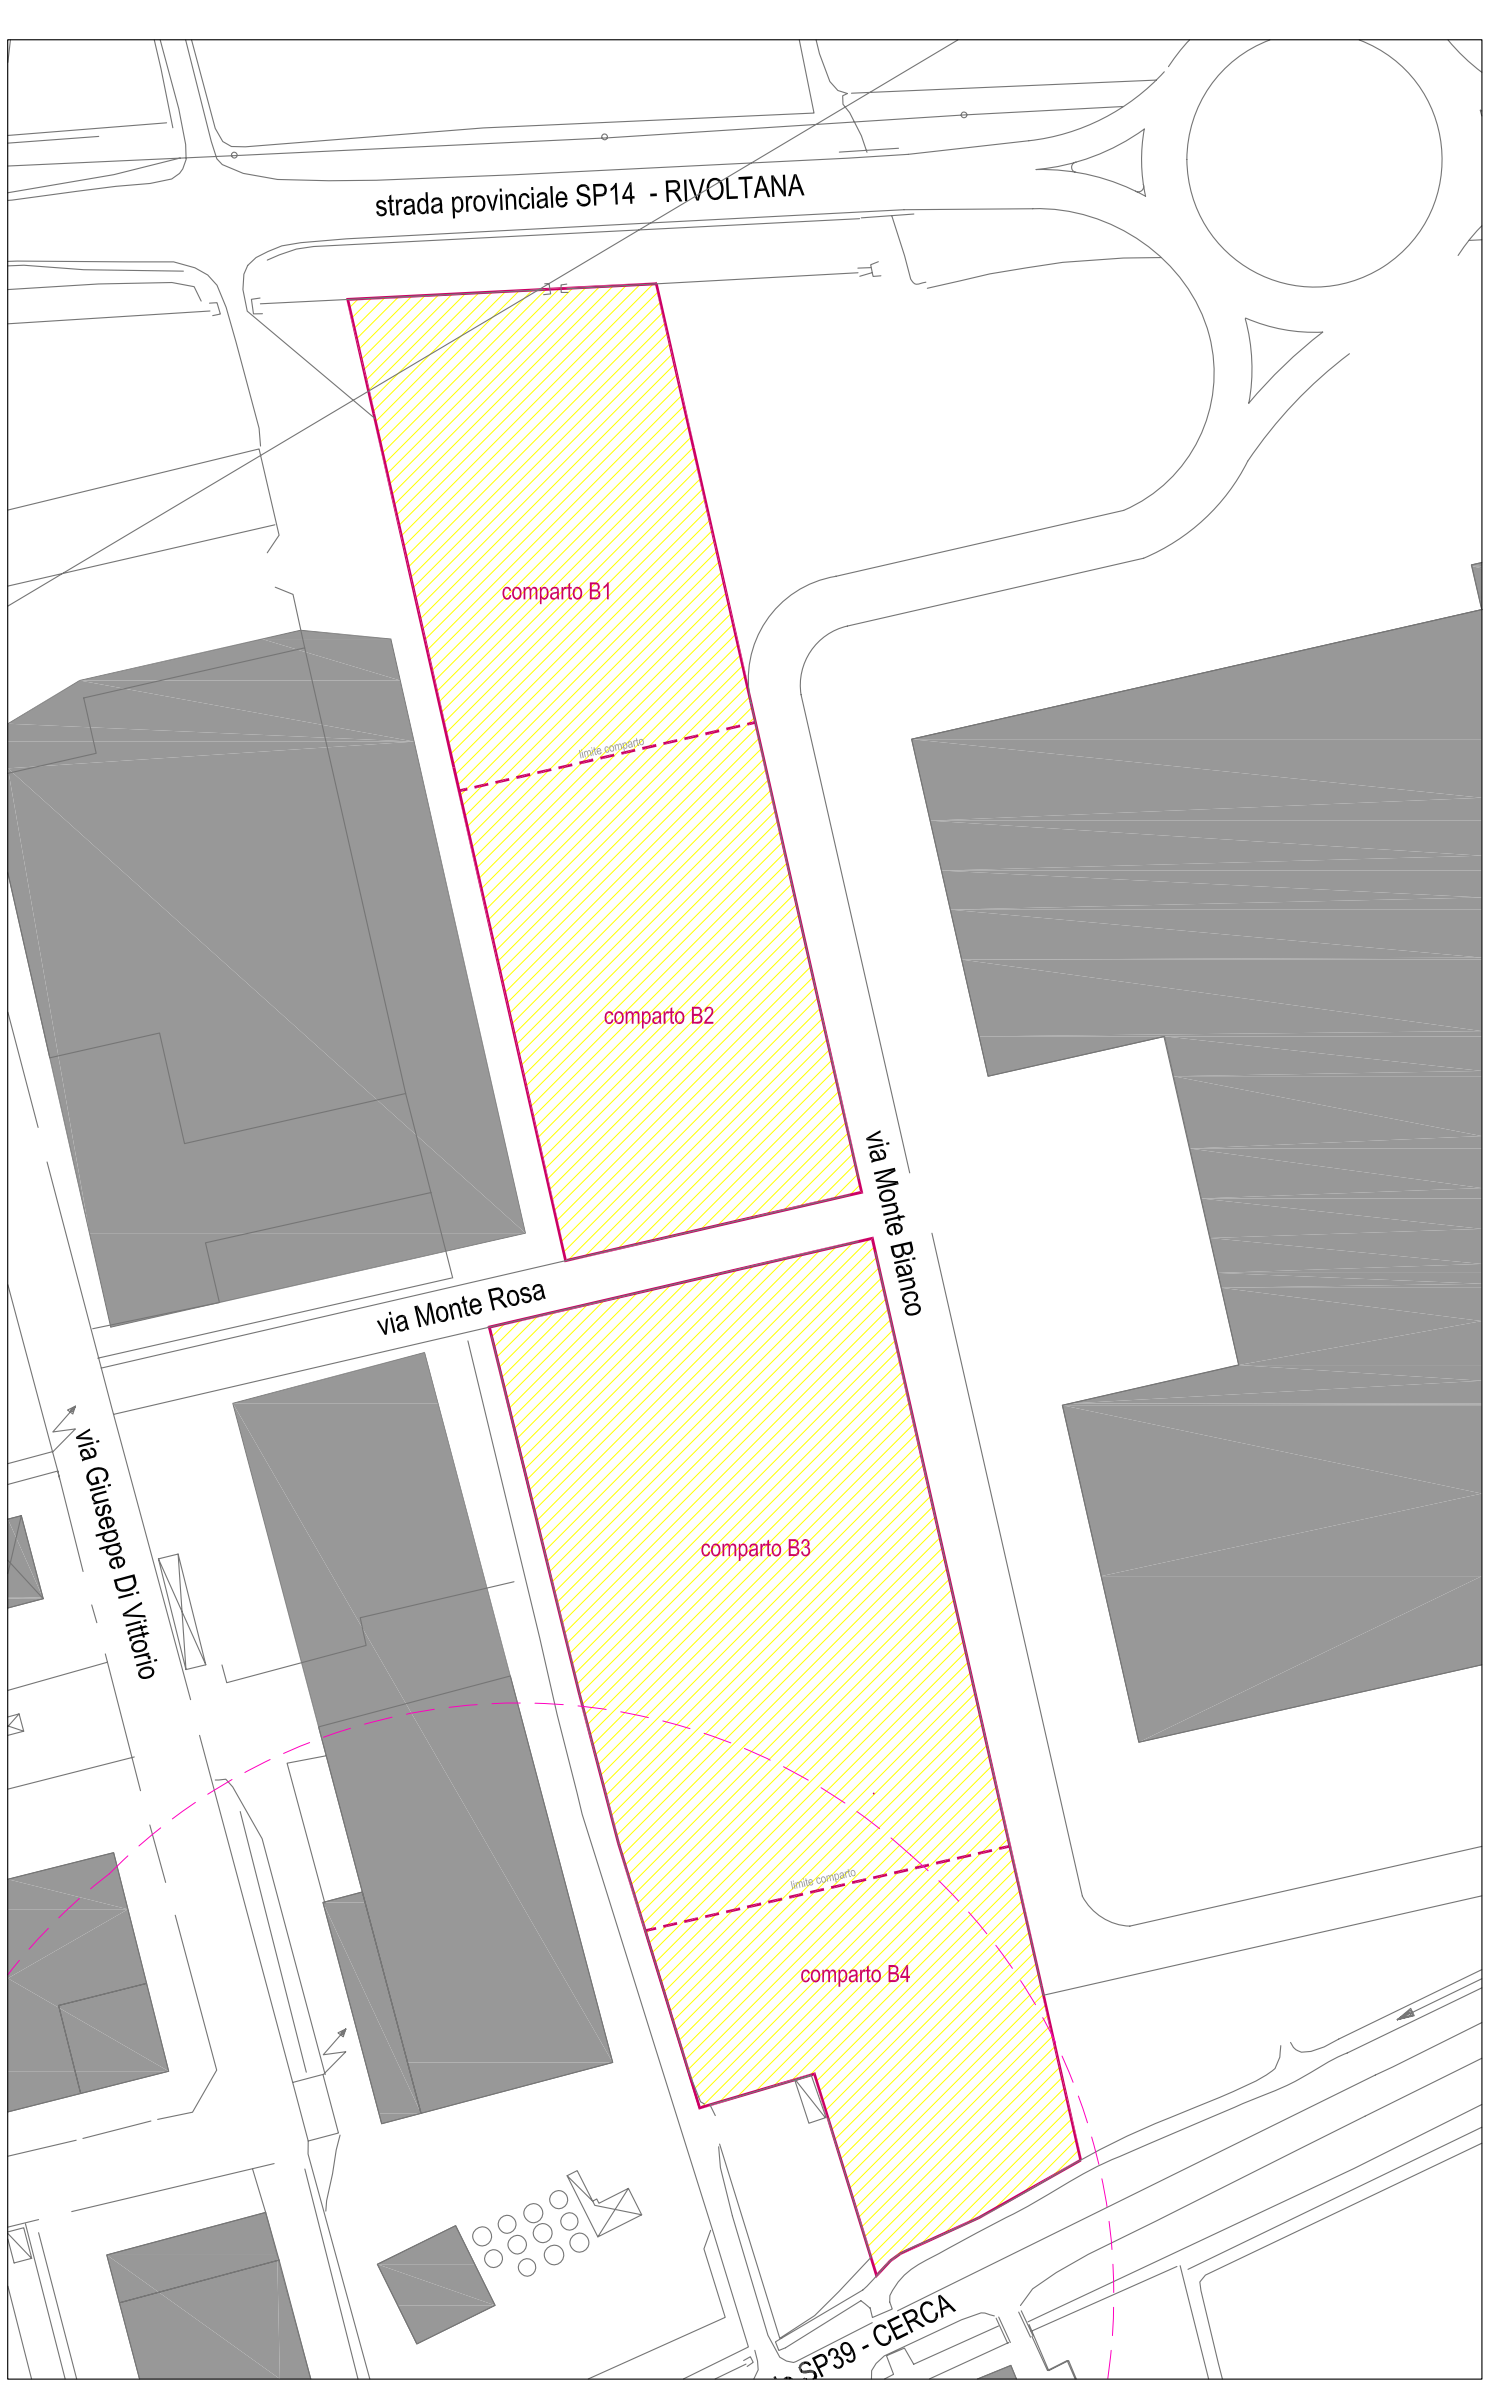

Destinazione urbanistica prevista nell'ambito del Programma Integrato di Intervento

P.I.I. Albione I Ambito B Cavaione - destinazione terziario commerciale

- comparto B1
- n. 1 esercizio pubblico di somministrazione alimenti e bevande  
superficie lorda di pavimento max 450 mq
- comparto B2
- n. 1 media struttura di vendita non alimentare  
superficie di vendita max 1.500 mq
- comparto B3
- n. 1 media struttura di vendita alimentare e non alimentare  
superficie di vendita max 1.500 mq
- comparto B4
- n. 1 esercizio pubblico di somministrazione alimenti e bevande  
superficie lorda di pavimento max 450 mq

**Comune di Truccazzano**  
Provincia di Milano

Vittorio Sartirana  
Sindaco

Vittorio Randi  
Assessore Edilizia Privata e Urbanistica

Domenico Legomo  
Segretario Comunale

UFFICIO TECNICO

arch. Giuseppe Luigi Minelli  
Responsabile Servizio Gestione del Territorio

ORDINE DEI PERITI ARCHITETTI, PIANIFICATORI, PAESAGGISTI E CONSERVATORI DELLA PROVINCIA DI MONZA E DELLA BORMIDA  
arch. Laura Ferrari  
Progettista incaricata

PROGRAMMA INTEGRATO DI INTERVENTO DI INIZIATIVA PUBBLICA  
AI SENSI DELLA LEGGE REGIONALE PER IL GOVERNO DEL TERRITORIO DEL 11.03.2005 N. 12

**PROGETTO ALBIONE**

**OSBIPII**

**AMBITO B - CAVAIONE**  
CALCOLO GRAFICO DELLE AREE  
DISTANZE E ARRETRAMENTI

MODIFICATA A SEGUITO DEL PARERE DI COMPATIBILITÀ  
DELLA PROVINCIA DI MILANO

SCALA 1:500

SETTEMBRE 2012