


Superficie - comparto A1	
1 - (55,86 x 26,61) / 2 =	743,2 mq
2 - (55,86 x 25,40) / 2 =	709,4 mq
	1.452,6 mq

Superficie - comparto A2	
3 - (86,07 x 42,39) / 2 =	1.824,3 mq
4 - (86,07 x 49,93) / 2 =	2.148,7 mq
	3.973,0 mq

Superficie totale - Ambito A Albignano	
	5.426 mq

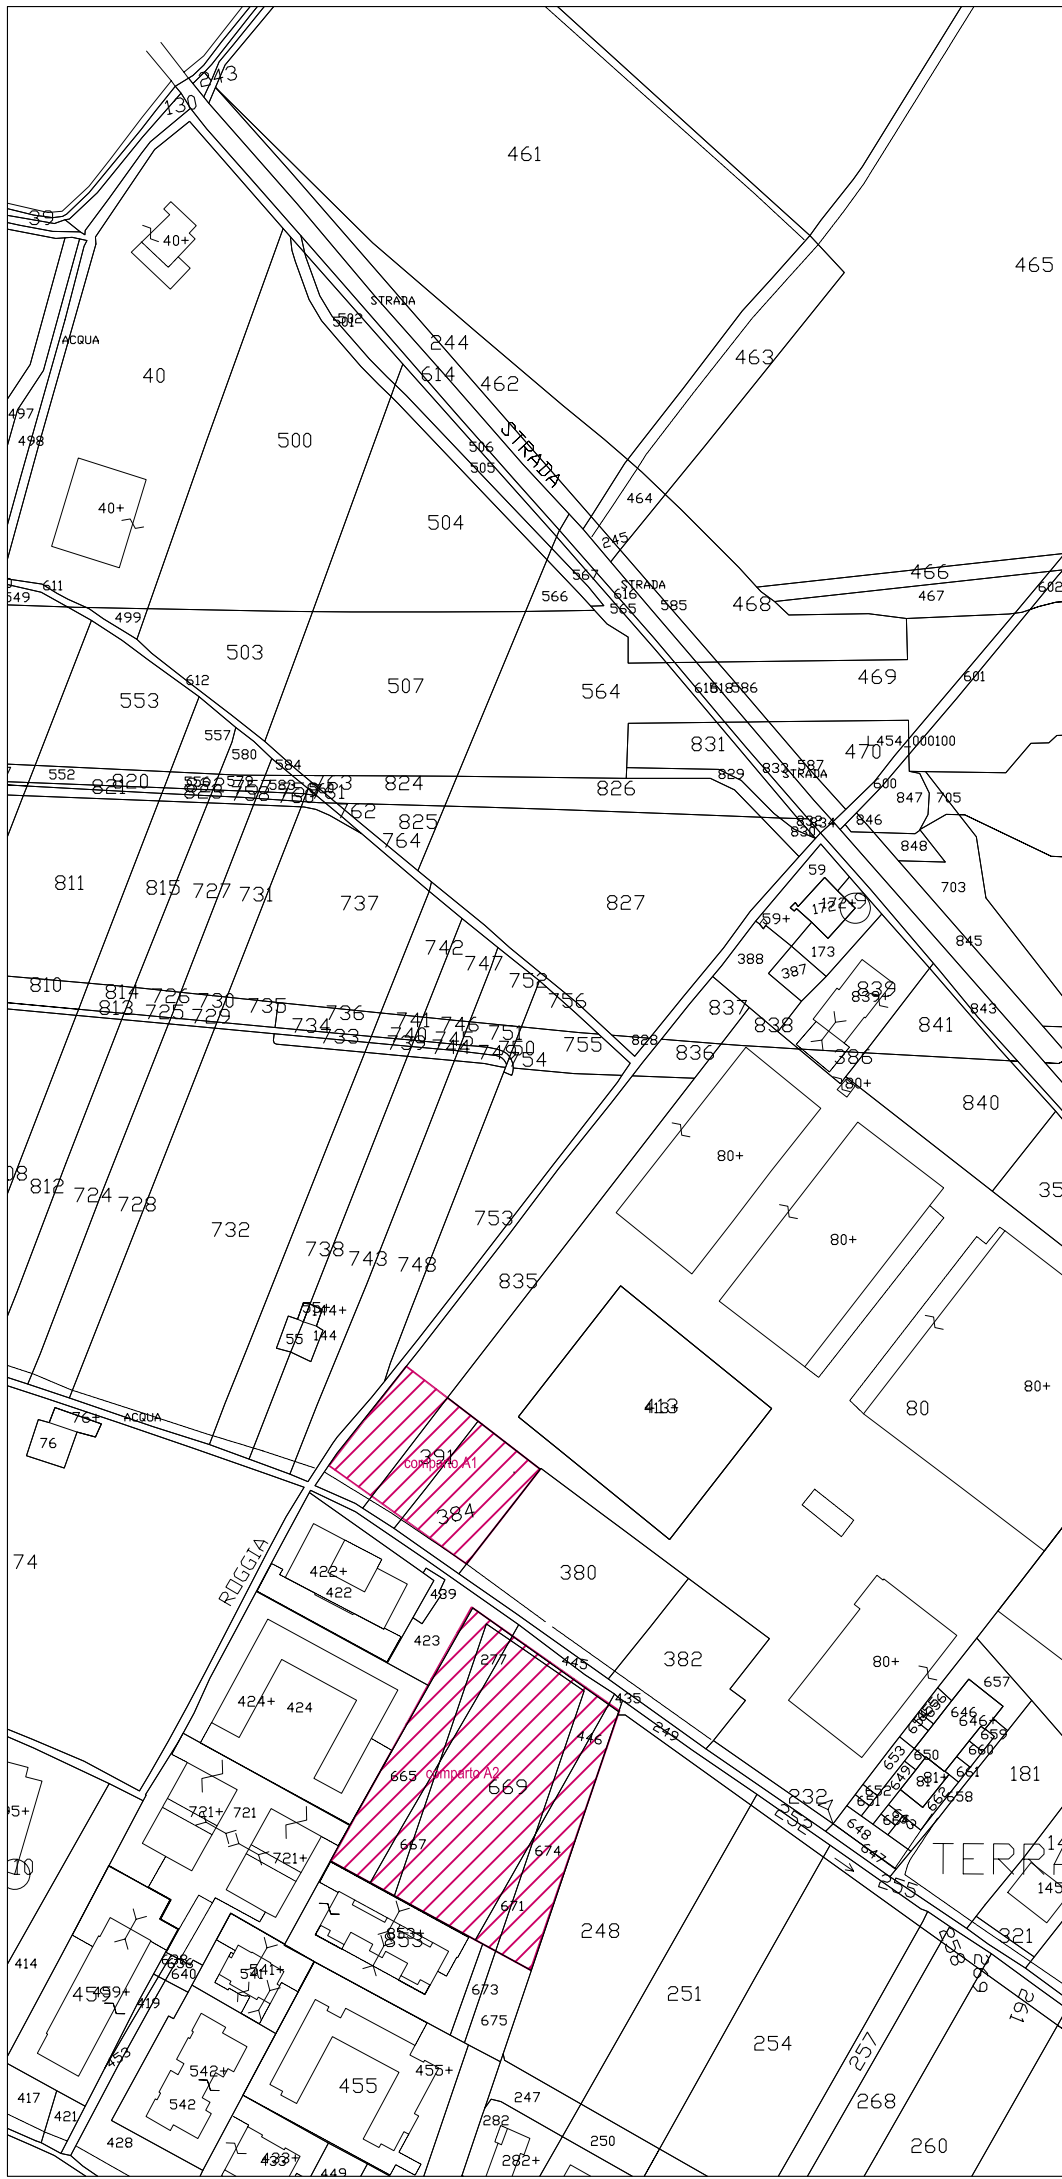

Estratto CATASTALE - 1:2.000

Legenda

- AMBITO P.I.I.
- AMBITO P.I.I. - LIMITE COMPARTO
- DESTINAZIONE PRODUTTIVA
- DESTINAZIONE RESIDENZIALE
- AREA DI GALLEGGIAMENTO
- CORSO D'ACQUA (APERTO E/O TOMBINATO)
- LIMITE FASCIA DI RISPETTO CORSO D'ACQUA (10 METRI)
- LIMITE FASCIA DI RISPETTO CORSO D'ACQUA (4 METRI)
- LINEA RETE FOGNARIA ESISTENTE
- DISTANZE DA CONFINI, EDIFICI E STRADE E LIMITI DI ARRETRAMENTO



calcolo grafico delle aree - scala 1:500



distanze e arretramenti - scala 1:500



Destinazione urbanistica prevista nell'ambito del Programma Integrato di Intervento

P.I.I. Albione I Ambito A Albignano - destinazione produttiva e residenziale

comparto A1

destinazione produttiva - Ambito produttivo Pr	superficie lorda di pavimento max 1.740 mq
--	--

comparto A2

destinazione residenziale - Ambito residenziale B2	volumetria max 5.960 mc
--	-------------------------



Comune di Truccazzano
Provincia di Milano



Vittorio Sartirana
Sindaco

Vittorio Ronchi
Assessore Edilizia Privata e Urbanistica

Domenico Lopomo
Segretario Comunale

UFFICIO TECNICO
arch. Giuseppe Luigi Miral
Responsabile Servizio Gestione del Territorio

arch. Laura Ferrari
Progettista incaricato

PROGRAMMA INTEGRATO DI INTERVENTO DI INIZIATIVA PUBBLICA

AI BENI DELLA LEGGE REGIONALE PER IL GOVERNO DEL TERRITORIO DEL 11.03.2005 N. 12

PROGETTO ALBIONE

OSAIPPI



AMBITO A - ALBIGNANO
CALCOLO GRAFICO DELLE AREE
DISTANZE E ARRETRAMENTI

SCALA 1:500

GIUGNO 2012