



Comune di TRUCCAZZANO

PR.01

Ambiti territoriali

scala 1:10.000




> COMUNE DI TRUCCAZZANO
Franco de Gregorio (Sindaco)
Piergiorgio Buratti (Assessore viabilità, manutenzione ordinaria,
lavori pubblici, urbanistica e sicurezza stradale)
arch. Paolo Corti (responsabile Settore Programmazione
e Gestione del Territorio)

> CENTRO STUDI PIM
Franco Sacchi (Direttore responsabile)
[PGT]
arch. Fabio Bianchini (capo progetto), Alma Grieco (Staff PIM),
dott. Elena Corsi, p.t. Ludovico Poldomani, p.t. Cecilia Maria Salbene
(collaboratori esterni)

[VAS]
ing. Francesca Boeri, p.t. Marco Norcaro (collaboratore esterno)

COMUNICAZIONE
IST_18_22_EIA_TV14_AV14
aprile 2024

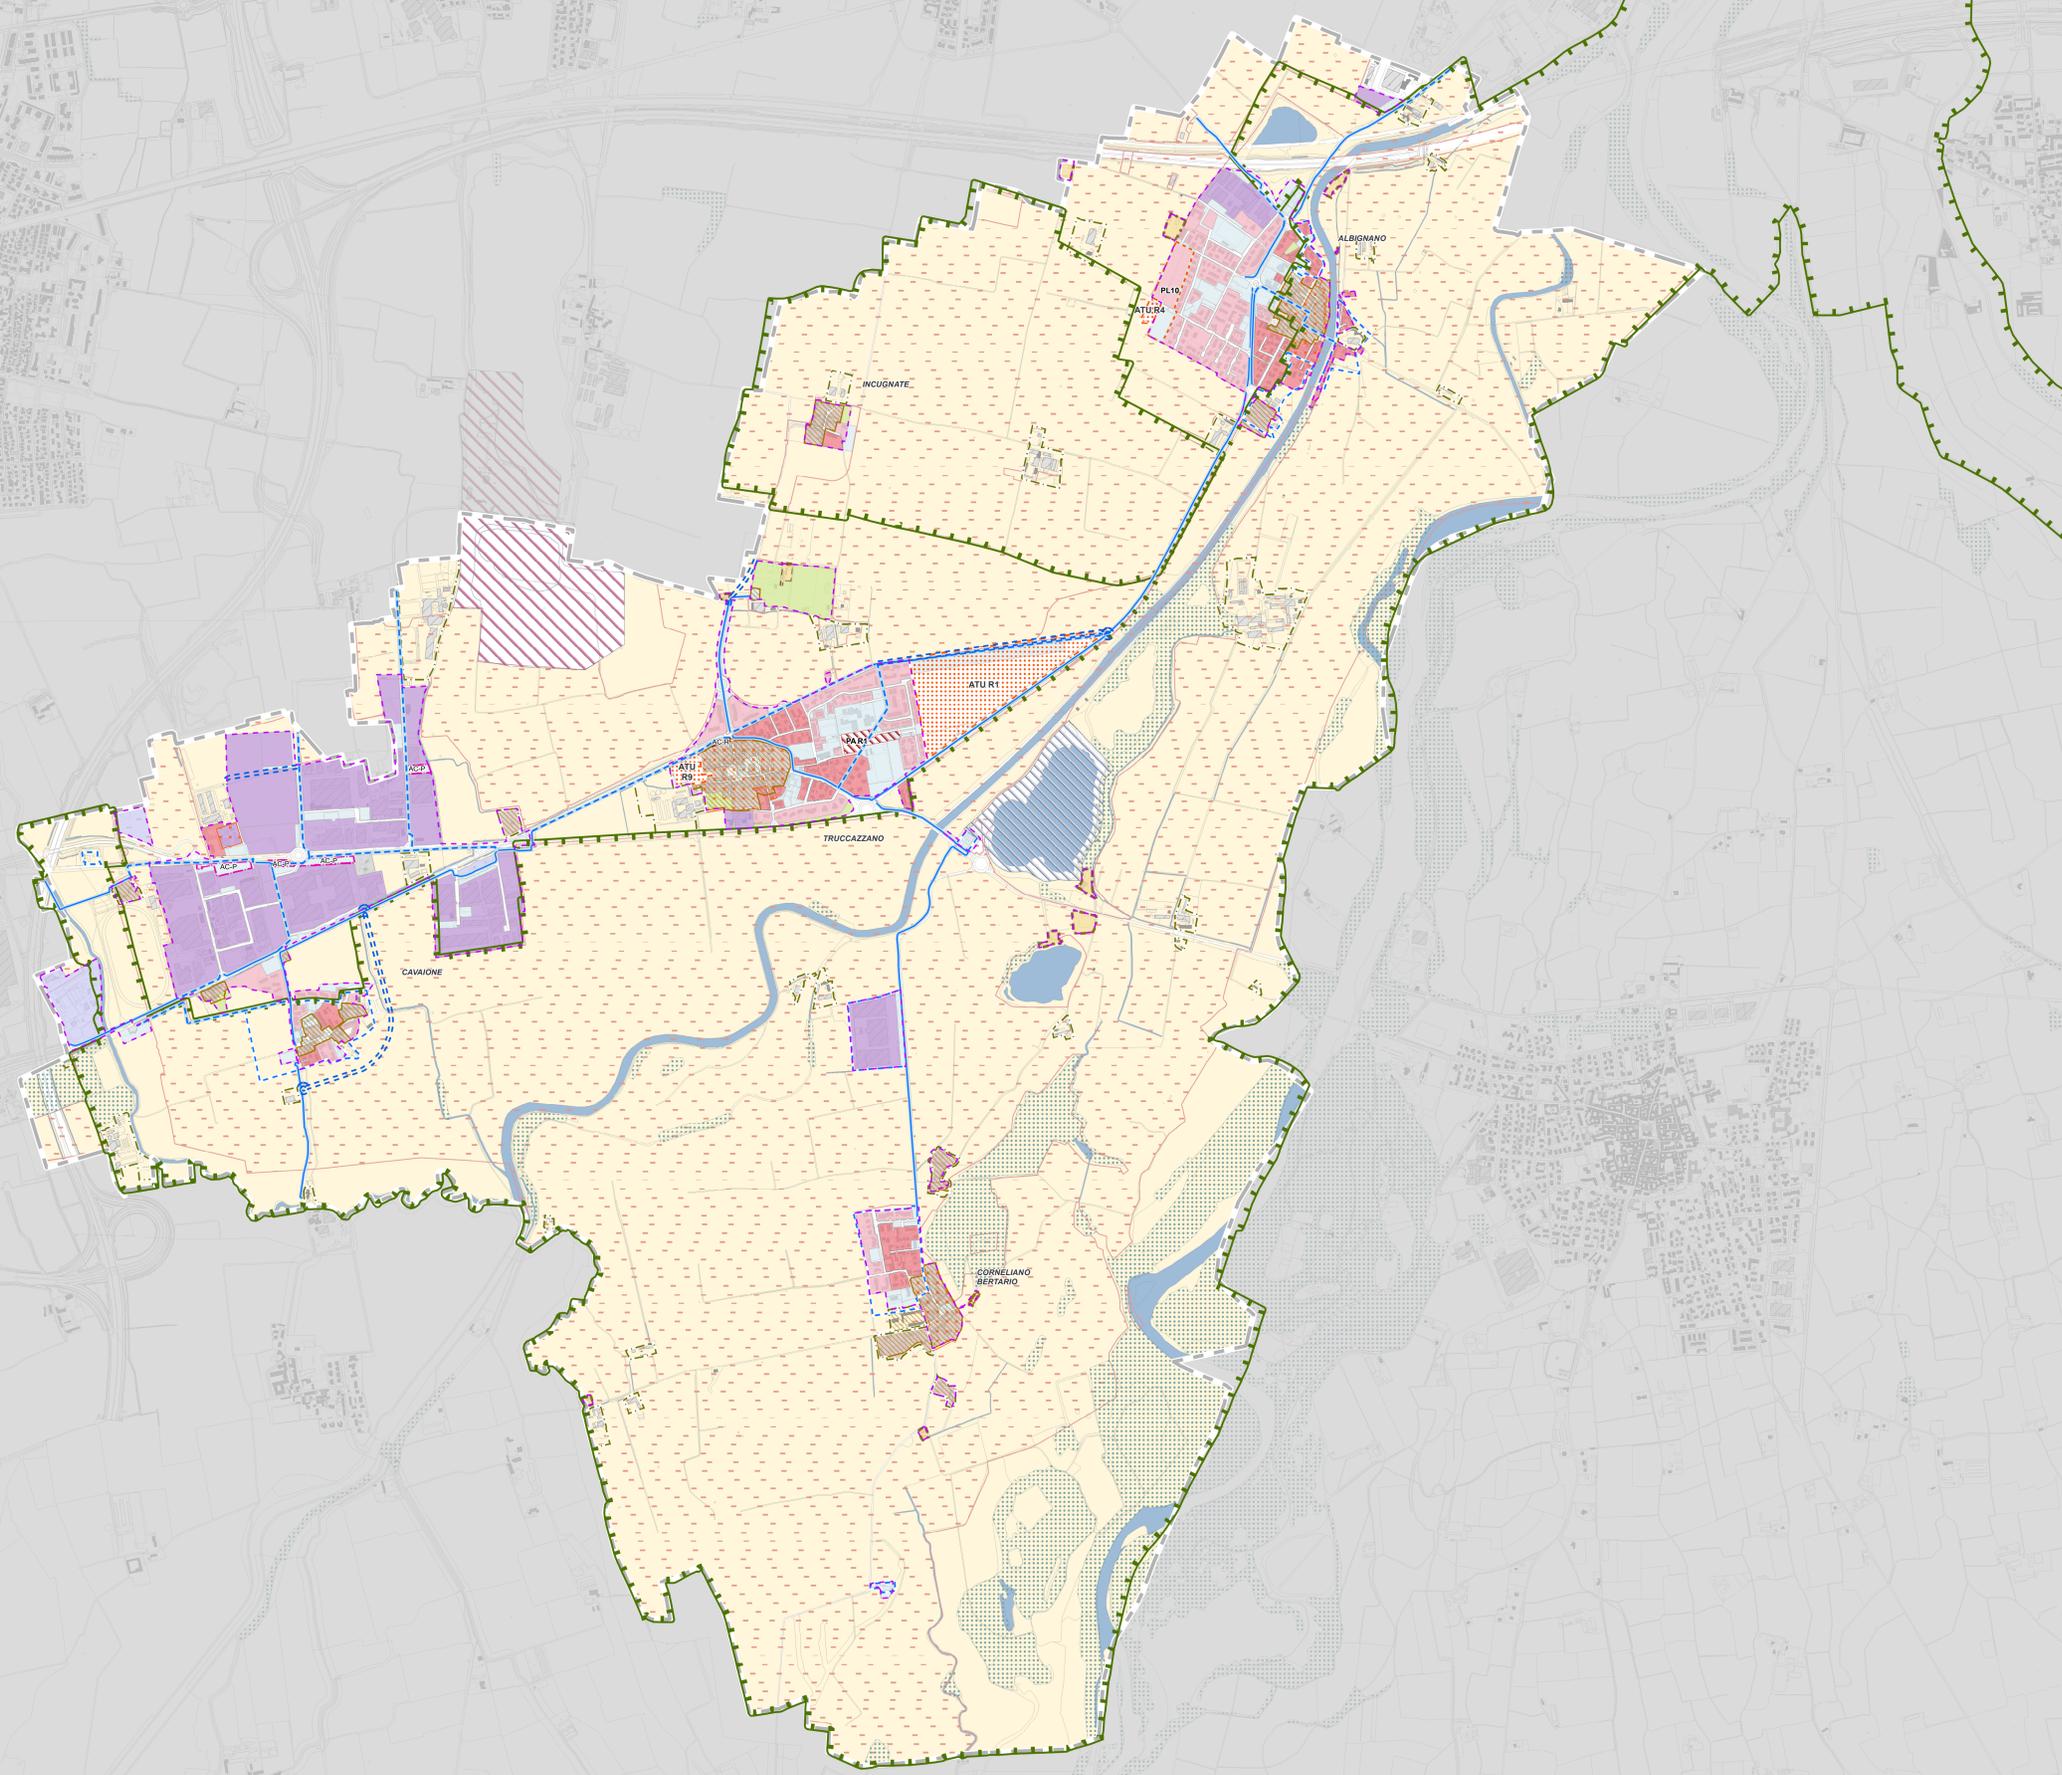

- confine comunale
 - perimetro del Tessuto Urbano Consolidato
 - Piani Attuativi vigenti [art. 22]
 - Nuclii storici di antica formazione – A [artt. 38-39]
 - Ambiti residenziali consolidati – B1 [art. 40]
 - Ambiti residenziali di recente formazione – B2 [art. 41]
 - Ambiti residenziali di completamento soggetti a Piano Attuativo - AC [art. 42]
 - Verde privato - VP [art. 43]
 - Ambiti produttivi consolidati – PR [art. 44]
 - Aree agricole - E [art. 45]
 - Ambiti edificati agricoli - CA [art. 47]
 - Ambiti edificati non agricoli in zona agricola - CnA [art. 48]
 - Ambiti destinati all'attività agricola di interesse strategico [art. 49]
 - aree boscate [art. 73]
 - corsi d'acqua [art. 79]
 - cave cessate [art. 87]
- ambiti del Documento di Piano**
- Ambiti di Rigenerazione Urbana [art. 13]
 - Ambiti di Trasformazione Urbana [art. 14]
- ambiti del Piano dei Servizi**
- Aree per servizi pubblici e di interesse pubblico – S [art. 55]
 - aree per impianti tecnologici – IT [art. 55]
 - Attrezzature per la mobilità - AM [art. 58]
 - percorsi per la mobilità lenta esistenti - RML [art. 55]
 - percorsi per la mobilità lenta previsti - RML [art. 55]
 - Ambiti di compensazione con diritti edificatori da utilizzare nell'ambito residenziale PA R1 [art. 61]
 - Ambiti di compensazione con diritti edificatori da utilizzare negli Ambiti produttivi consolidati PR [art.61]
 - viabilità veicolare di nuovo impianto [art. 66]
- PTC Parco regionale Adda Nord**
- perimetro del Parco Adda Nord
 - zone di iniziativa comunale orientata [PTC PAN art. 25]
- Piano Cave Città metropolitana di Milano**
- ambiti estrattivi [ATEg20]