106.799

107.436

107.481

5.00

95.731

98.204

94.523

96.282

94.425

95.925

105.00

106.326

5.50

3.90

18.00

8.20

11.60

8.21

2.50

2.00

2%

4.40

3.00

8.00

14.00

3.00

3.10

7.98


3.45

10.38


BAIA DI CONFERIMENTO N°16 DEL MATERIALE DI RIEMPIMENTO PER MESSA IN SICUREZZA

5.00

106.256

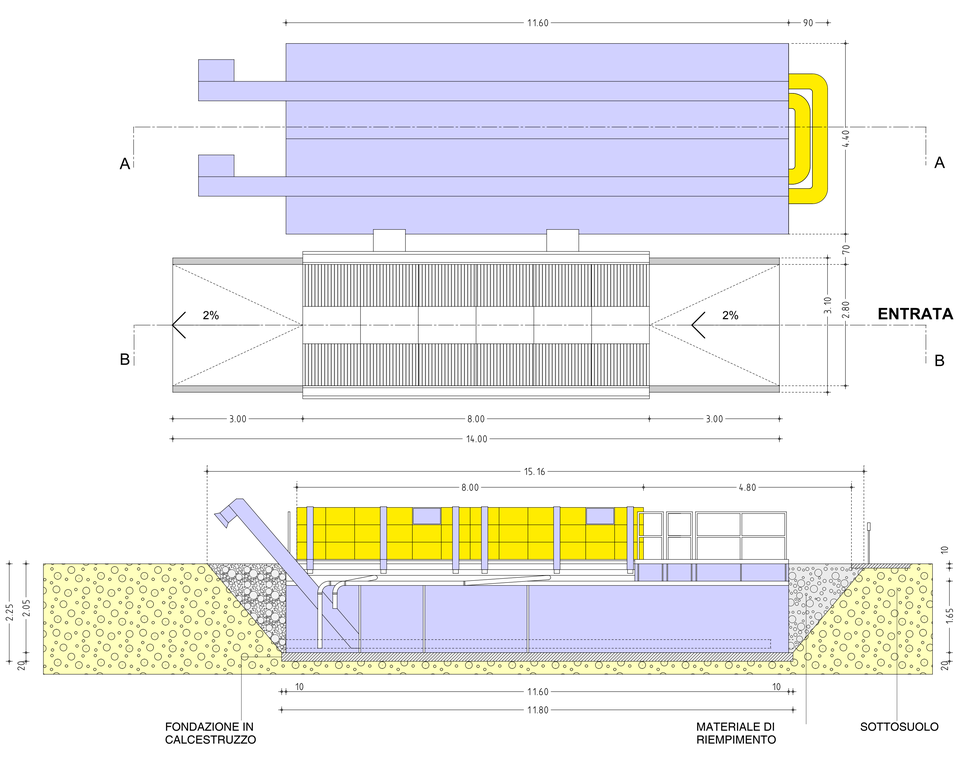

SEZIONE A-A

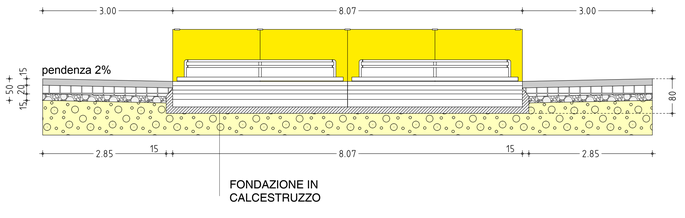

SEZIONE B-B

ADD. COMUNE DI TRUCCAZZANO
Prot. n. 0016128 del 16/10/2026
Cl. 6.01.01/2026/0000001
Allegato n. 1 - Classificazione: Copia per Documento Firmato digitalmente

Housing Service srl
Via Sempione 17
20021, Baranzate (MI)

CAVA DI RECUPERO DENOMINATA
ex RG6 - CAVA MONCATE/COMPARINI - BACINO 4
TRUCCAZZANO (MI)

PROGETTO DI MESSA IN SICUREZZA DELLE SPONDE DEL LAGO SUD

PERMESSO DI COSTRUIRE
(art. 20 dPR 380/2001 - art. 7 dPR 160/2010)

AUTORIZZAZIONE PAESAGGISTICA SEMPLIFICATA

AREA PER IMPIANTO LAVAGGIO RUOTE PIANTA E SEZIONI	TAVOLA N° **12 APS**
	scala **1:100 - 1:50**
	MAGGIO 2026 - AGG. OTTOBRE 2026

Soil Water s.r.l.
Consulenze per l'Ambiente
Via P. Micca 11, 20023 Cerro Maggiore (MI)
Tel. 0331-421978 / 0331-421977
e-mail info@soilwater.it

Maria Elisabetta Serri, architetto
Ordine degli Architetti di Milano n. 3293
Via Filippo Juvara 3, 20129 Milano
tel 3356123596
e-mail: mariaelisabetta.serri@gmail.com
pec: serri.3293@oamilano.it