
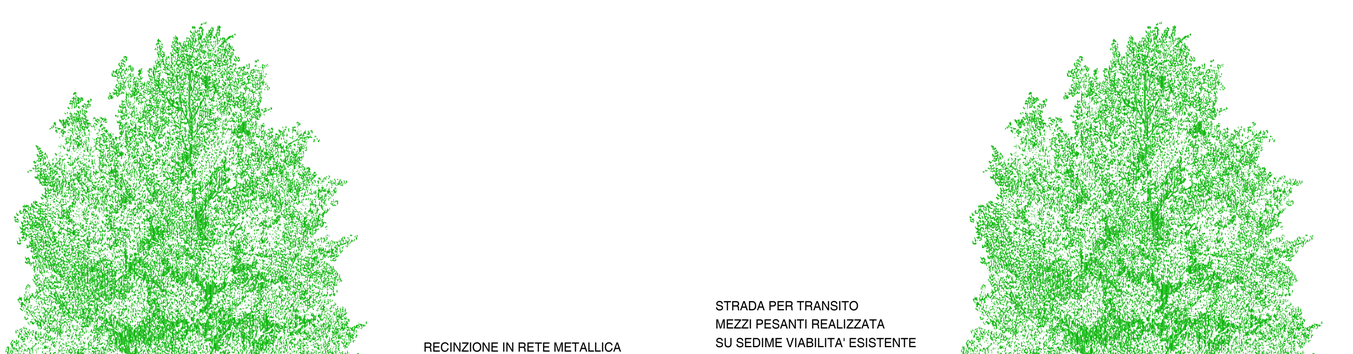


PARTICOLARE RECINZIONE 1:100

PARTICOLARE POSTAZIONE PESE 1:100

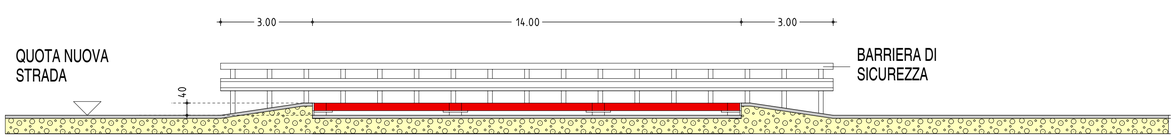

HOUSING SERVICE

Housing Service srl
Via Sempione 17
20021, Baranzate (MI)

CAVA DI RECUPERO DENOMINATA
ex RG6 - CAVA MONCATE/COMPARINI - BACINO 4
TRUCCAZZANO (MI)

PROGETTO DI MESSA IN SICUREZZA DELLE SPONDE DEL LAGO SUD

PERMESSO DI COSTRUIRE
(art. 20 dPR 380/2001 - art. 7 dPR 160/2010)

AUTORIZZAZIONE PAESAGGISTICA SEMPLIFICATA

PARTICOLARE POSTAZIONE PESE E RECINZIONE	TAVOLA n° **15 APS**
	scala **1:100**
	MAGGIO 2026 - AGG. OTTOBRE 2026

Soil Water S.r.l.
Consulenze per l'Ambiente
Via P. Micca 11, 20023 Cerro Maggiore (MI)
Tel. 0331-421978 / 0331-421977
e-mail info@soilwater.it

Maria Elisabetta Serri, architetto
Ordine degli Architetti di Milano n. 3293
Via Filippo Juvara 3, 20129 Milano
tel 3356123596
e-mail: mariaelisabetta.serri@gmail.com
pec: serri.3293@oamilano.it

AOO COMUNE DI TRUCCAZZANO
Protocollo Arrivo N. 9250
Allegato 5 - Class: 6.3 -
Copia Del Documento Firmato Digitalmente
/2026 del 16-10-2026